

СПЕЦИАЛИЗИРАНА ПЛАН-СХЕМА

за разполагане на ел.провода – линейни обекти

СТРОЕЖ:

"ПУП – план за регулация и застрояване ПИ 06803.1.338, ПИ 06803.1.339, ПИ 06803.1.340, ПИ 06803.1.341, ПИ 06803.1.342, ПИ 06803.1.343, ПИ 06803.1.344, ПИ 06803.1.346, ПИ 06803.1.347, ПИ 06803.1.348, ПИ 06803.1.349, ПИ 06803.1.350, ПИ 06803.1.351, ПИ 06803.1.352, ПИ 06803.1.353, ПИ 06803.1.354, ПИ 06803.1.355, ПИ 06803.1.356, по КК и КР на село Брястово, община Минерални бани, област Хасково

ВЪЗЛОЖИТЕЛ:

"ПАРК АЙДА" ООД ЕИК 204634445
ЕР ЮГ ЕАД ЕИК 115552190

ЧАСТ:

ЕЛЕКТРОТЕХНИЧЕСКА

ФАЗА:

СПЕЦИАЛИЗИРАНА ПЛАН СХЕМА – ЛИНЕЕН ОБЕКТ

СЪГЛАСУВАЛИ:		
ВЪЗЛОЖИТЕЛ		
ЧАСТ СК		
ЧАСТ ГЕО		
ЧАСТ ТБ		
ЧАСТ ТБЗ		
ЧАСТ АРХ.		
ЧАСТ		
ЧАСТ		
ЧАСТ		



(ИНЖ.Р.ТЕРЗИЕВА)

СЪДЪРЖАНИЕ

1. ЧЕЛЕН ЛИСТ
2. СЪДЪРЖАНИЕ
3. ЗАСТРАХОВАТЕЛНА ПОЛИЦА
4. ОБЯСНИТЕЛНА ЗАПИСКА
5. ЧЕРТЕЖИ - 1БР.

ОБЯСНИТЕЛНА ЗАПИСКА

към
специализирана план схема - линеен обект

**"ПУП - за електрозахранване на 16бр имоти за жилищни нужди с.Брястово
община Мин.Бани"**

I. Обща част:

Настоящият проект се изготвя на основание задание от възложителя.

По проект се предвижда съгласно становище на ЕР Юг ЕАД чрез разкъсване на съществуващ кабел 20kV собственост на ЕР Юг ЕАД да се изгради нова кабелна линия средно напрежение до нов БКТП в имот 06803.1.354. Трасето на кабела 20kV преминава през имоти общинска собственост и имот на възложителя. От нов БКТП е предвидено изграждане на нова кабелна линия 1kV с КРШ и ел.табла с отстояние от имотни граници 0,7м. Кабела 20kV предвиден да се положи ще се извърши в земен изкоп с размери 1,1м/0,6м , кабел 1kV с размери 0,8м/0,4м

Изграждането на кабели СН, НН, КРШ Ел.табла и БКТП, които предстои да бъдат изпълнени, се отнася към III категория, съгласно чл.137 (1) т.3 от ЗУТ и чл.6(2) т.6 от НАРЕДБА№ 1 /от 30 юли 2003 г/ ЗА НОМЕНКЛАТУРАТА НА ВИДОВЕТЕ СТРОЕЖИ

II. Специална част:

1. Изходни точки мрежа СН:
 - нови кабелни муфи в ПИ **06803.1.602**
2. Крайни точки мрежа СН :
 - нов БКТП в ПИ **06803.1.354**
3. Изходни точки мрежа НН:
 - ТНН на нов БКТП в ПИ **06803.1.354**
4. Крайни точки мрежа НН :
 - КРШ с ел.табло пред ПИ **06803.1.340**

III. Разположение и размери на сервитутните зони

С настоящият проект се определят сервитутната зона съобразно условията и редът на Закона за устройството на територията и Наредба №16 - СЕРВИТУТИТЕ НА ЕНЕРГИЙНИТЕ ОБЕКТИ / ДВ., бр.88, от 08.10.2004г./


1. Вид на енергийния обект – трасе на линеен
2. Начин на полагане – подземно в изкоп.
3. Трасето на линейния обект - преминава през имоти общинска собственост.
4. Ел.захранване
5. Предназначение на сервитутната зона – изграждане, експлоатация и ремонт.
6. Съгласно Приложение № 1 към чл.7, ал.1, т.5 от Наредба№16 за сервитутите на енергийните обекти,
размерите на сервитутната зона За кабелни линии СН и НН:
 - * за кабели положени подземно по 0.6м към имотна граница и 1,5м от другата страна по цялата дължина - $391.8\text{м} = 822,78\text{м}^2$ от които $21.92\text{м} = 46,032\text{м}^2$ в общински имот
7. *за разпред. касетка и ТЕПО - $4 \times 2,89\text{м}^2$ и $6 \times 1,95\text{м}^2$ общо $23,26\text{м}^2$ от които $2,89\text{м}^2$ в общински имот
 - 1,5м пред страна с врати
 - 1.0м пред страни без врати

8. Съгласно Приложение № 1 към чл.7, ал.1, т.1 от Наредба №16 за сервитутите на енергийните обекти,

размерите на сервитутната зона в полза на възложителя

- за площадкови обекти: БКТП- 64м2 от които 35,605м2 в общински имот
- * към стени с врати за трафокилии – 4,5м2
- * към стени с врати за уредба СН и НН - 2,5 м2
- * към стени без обслужващи врати - 1,5 м2

Общ сервитут : 910,04м2 от които 84,527м2 в общински имот

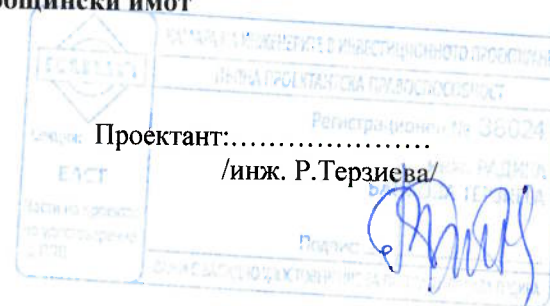



УДОСТОВЕРЕНИЕ

ЗА ПЪЛНА ПРОЕКТАНТСКА ПРАВОСПОСОБНОСТ

Регистрационен номер № 38024

Важи за 2026 година

инж. РАДИНА БАНКОВА ТЕРЗИЕВА

ОБРАЗОВАТЕЛНО-КВАЛИФИКАЦИОННА СТЕПЕН

МАГИСТЪР

ПРОФЕСИОНАЛНА КВАЛИФИКАЦИЯ

ЕЛЕКТРОИНЖЕНЕР ПО ЕЛЕКТРОЕНЕРГЕТИКА И ЕЛЕКТРООБЗАВЕЖДАНЕ

включен в регистъра на КИИП за лицата с пълна проектантска правоспособност
с протоколно решение на УС на КИИП 84/25.11.2011 г. по части:

ЕЛЕКТРИЧЕСКА

Председател на РК Хасково

инж. С. Янева-Жекова

Председател на КР

инж. Е. Богданова

Председател на УС на КИИП

MARIN GERGOV
MARINOV
Sofia
15.12.2025 11:18:11

инж. М. Гергов



ЗАД „АСЕТ ИНШУРЪНС“ АД



Държава Република България, седалище и адрес на управление: 1303 гр. София, ул. Шар планина №35,
ЕИК:203066057, Разрешение за извършване на застрахователна дейност №403-ОЗ/16.04.2014 г. на КФН

ЗАСТРАХОВАТЕЛНА ПОЛИЦА

за застраховка ПО на участниците в проектирането и строителството

No: 7262610000182

Място и дата на сключване: в гр./с.СОФИЯ, на 29.06.2026, от Агенция 100 АСЕТ ИНШУРЪНС ЦУ

Брокер/Агент: ТЕЛЕО, код/№ на легитим. документ 100C0171, адрес: гр./с. ХАСКОВО, п.код 6300, Ж.к./Бул./Ул. ,
Захари Стоянов, No88, Бл., Вх., Ет., Ап.

ЗАСТРАХОВАЩ РАДИНА БАНКОВА ТЕРЗИЕВА

ЕИК: 8 0 0 6 2 7 8 5 3 9

Адрес: гр. ХАСКОВО, п.код 6300, Ж.к./кв. , Бул/ул. Бяло море, № 23

ЗАСТРАХОВАТЕЛ: ЗАД „АСЕТ ИНШУРЪНС“ АД

ПОКРИТИ РИСКОВЕ, ЗАСТРАХОВАТЕЛНА СУМА И ПРЕМИЯ:

ЗАСТРАХОВАТЕЛНО ПОКРИТИЕ

Обект на застрахователна защита е професионалната отговорност на Застрахования за вреди, настъпили през срока на застраховката и причинени на други участници в строителството и/или трети лица вследствие на неправомерни действия или бездействия при или по повод изпълнение на задълженията му. Вредите се обезщетяват въз основа на писмени претенции, предявени за първи път през срока на застраховката, при условие че действията или бездействията на Застрахования, предизвикали вредите, са извършени след началната дата на застраховката. Застрахователят покрива отговорността на Застрахования в границите на определените в полицата лимити.

Покриват се и съдебните разходи по гражданските дела, образувани по предявени иски срещу Застрахования, когато Застрахователят е привлечен в процеса, до размера на лимитите, договорени в застрахователната полица.

ЛИМИТИ НА ОТГОВОРНОСТ

Лимитите на отговорност са както следва:

- 25 564,59 ЕВРО за всяко едно събитие и
- 51 129,19 ЕВРО в агрегат за срока на застраховката.

ЗАСТРАХОВАНА ДЕЙНОСТ

Проектант.

ДОПЪЛНИТЕЛНИ ДОГОВОРЕНОСТИ

Договаря се ретроактивна дата 30.06.2021 г.

Застрахователна премия: 51.13 EUR Данък по ЗДЗП: 1.02 EUR

Общо дължима сума по полицата: 52,15 EUR / 102,00 BGN

Начин на плащане: ☒ Еднократно ☐ Разсрочено, на ... бр. вноски, дължими както следва:

Вноска	Дата на падеж	Сума на разсрочената премия	Данък по ЗДЗП	Общо дължима сума на падежа
1	30.06.2026 г.	51.13 EUR	1.02 EUR	52,15 EUR / 102,00 BGN

Срок на застраховката: 00:00:00 часа на 30.06.2026 г. до 23:59:59 часа на 29.06.2027 г.

Декларирам, че получавам, запознат съм и приемам Общите и Специални условия по застраховката.
Декларирам, че ми е предоставена информацията за потребителите на застрахователни услуги съгласно изискванията на Кодекса за застраховане (КЗ).
Декларирам, че съм съгласен вписаните в документацията по застраховката данни, които са лични по смисъла на Закона за защита на личните данни и/или представляват застрахователна тайна да бъдат използвани, обработвани или предоставяни на трети лица от застрахователя.
Известно ми е, че съгласно чл. 368, ал. 2 т. 3 във връзка с ал. 3 от КЗ, при неплащане на дължимия вносък от разсрочената застрахователна премия на датата, посочена в тази полица застраховката се прекратява в 24-00 часа на петнадесетия ден, считано от датата на падежа на тази вноска.
Неизпълнената част от този договор за застраховка са Общите и специални условия по застраховката, Въпросника-предложение, всички добавъци към него и документи удостоверяващи плащане на премията.
Полицата влиза в сила след заплащане на застрахователната премия или първата дължима вноска по полицата, освен ако не е уговорено друго.



ЗА ЗАСТРАХОВАТЕЛЯ:

Подпис, печат



ЗА ЗАСТРАХОВАНИЯ:

Подпис, печат

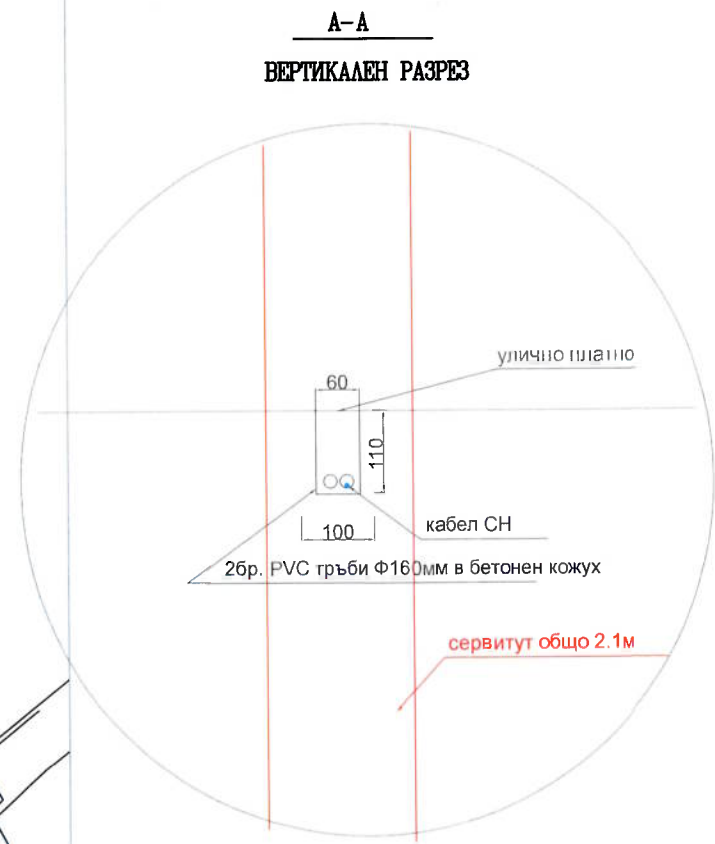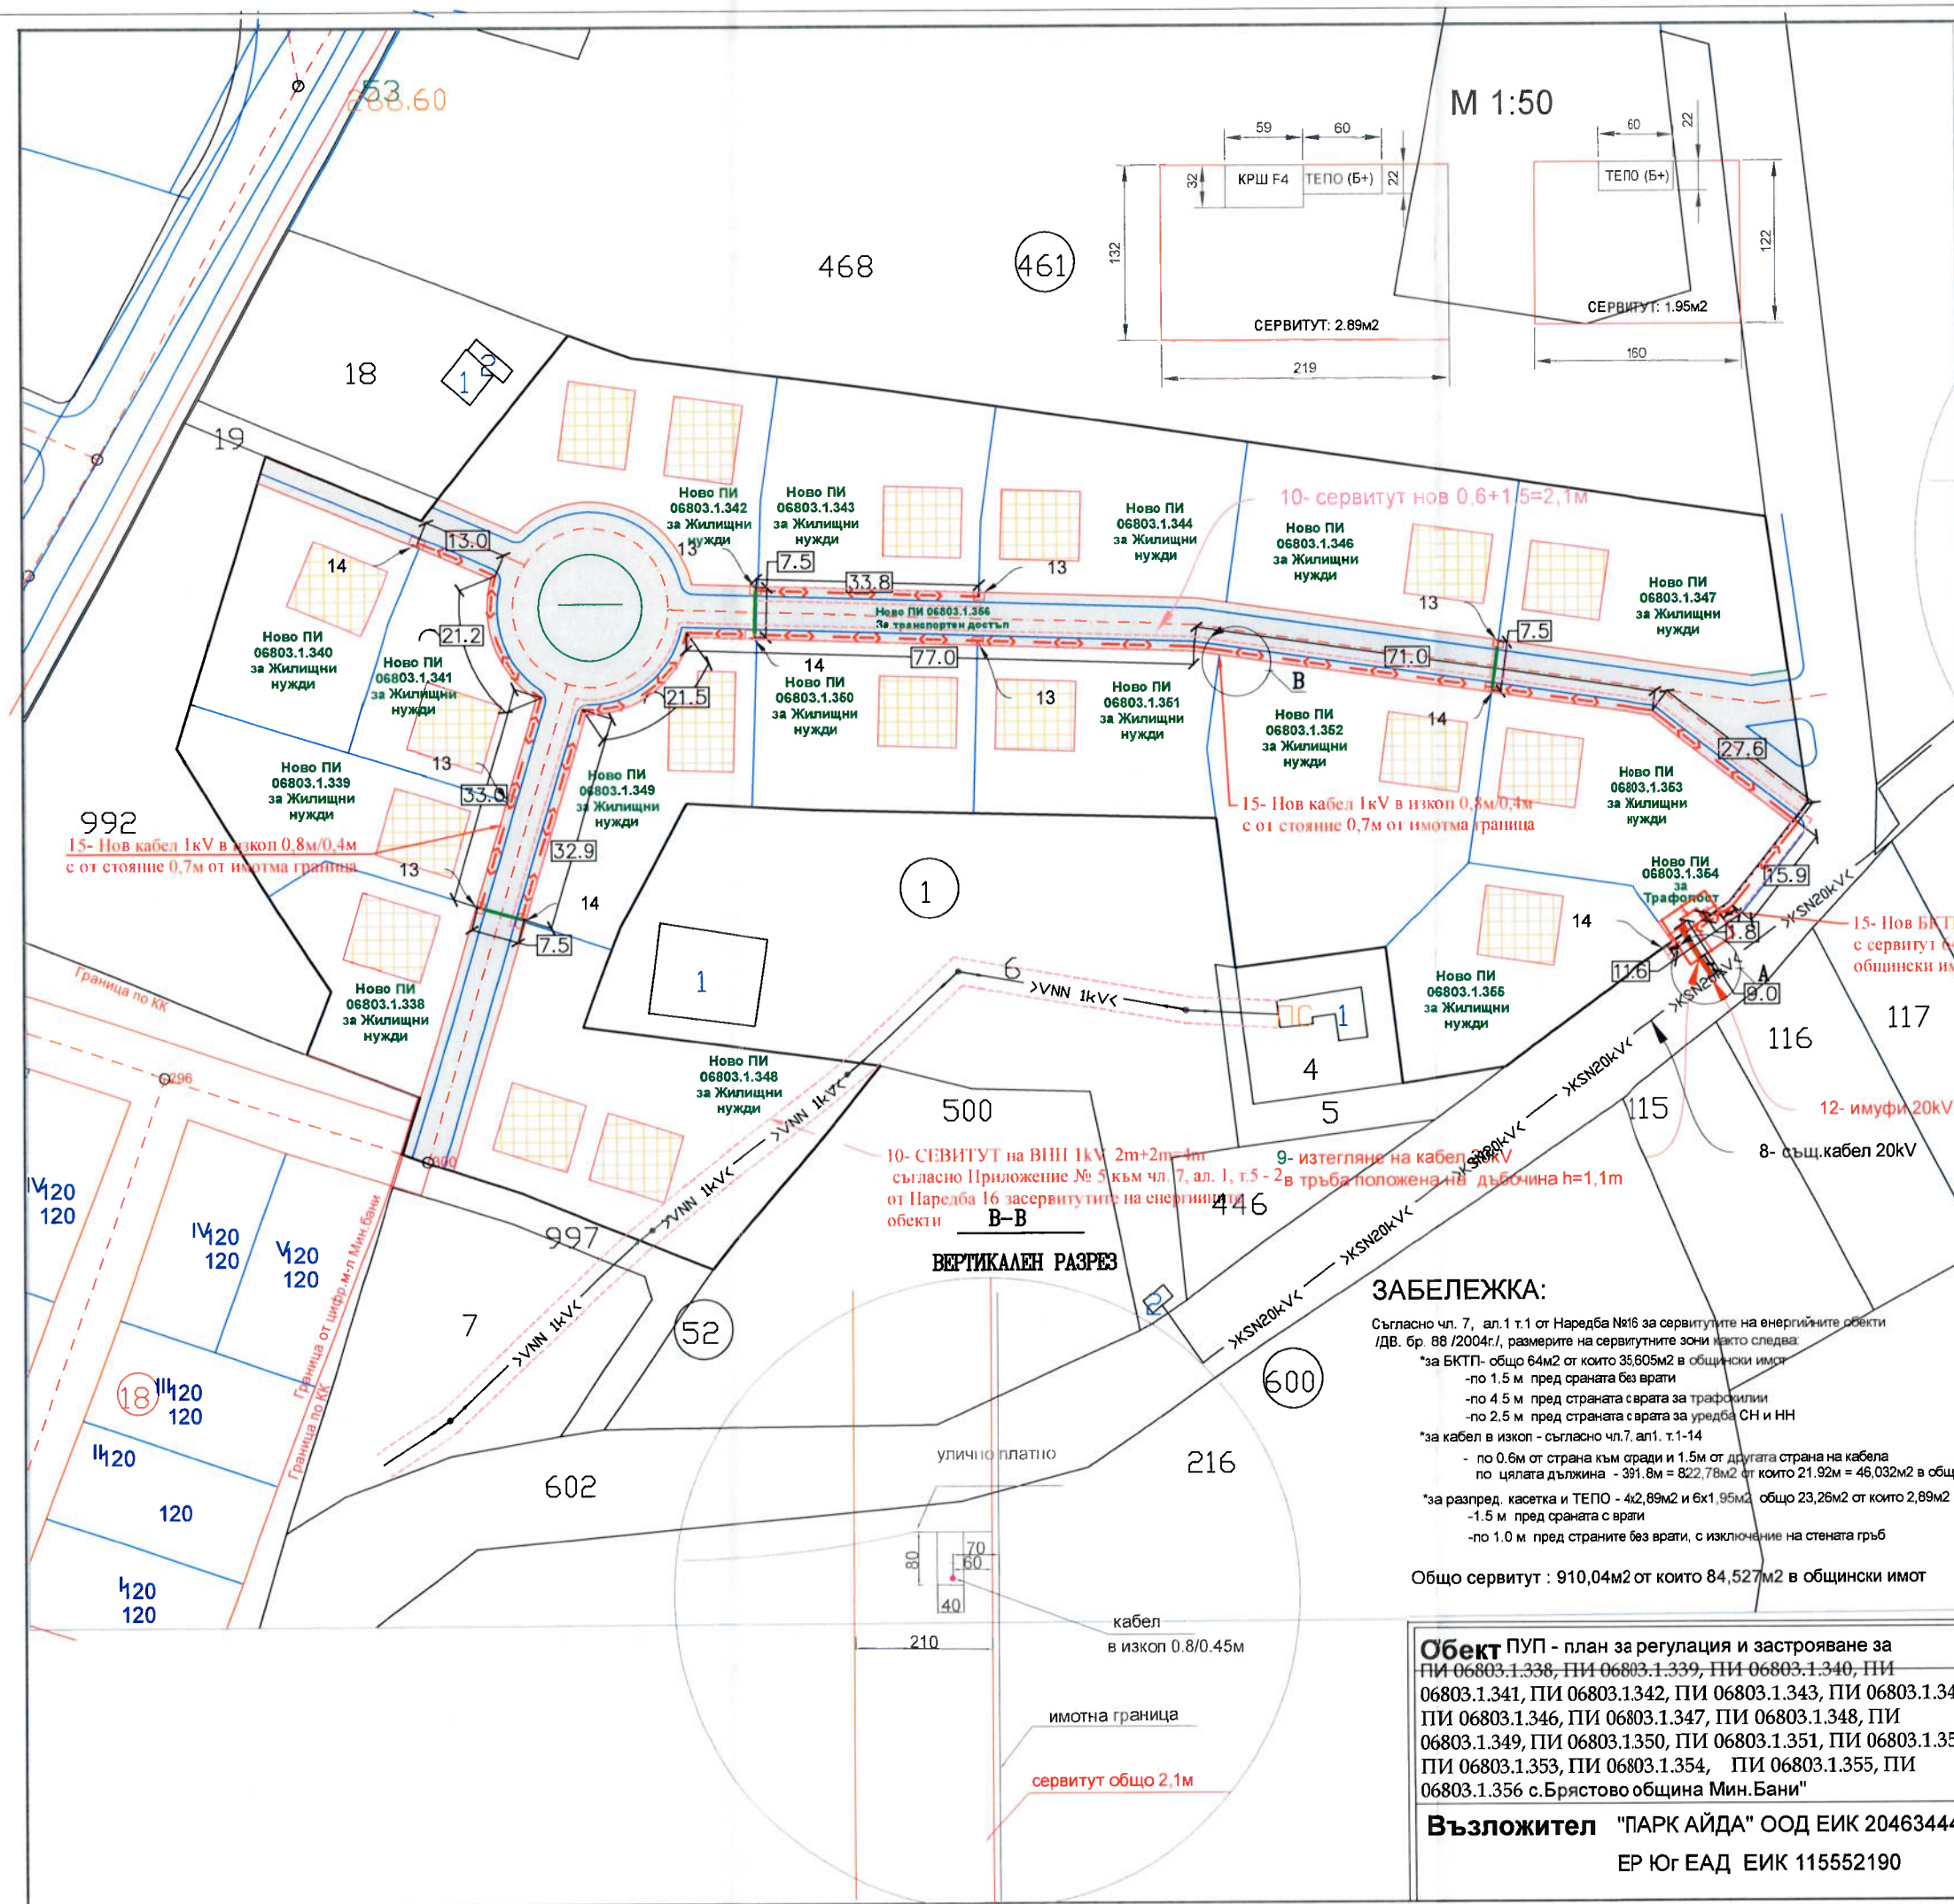

1	линия застрояване
2	БТК кабел съществуващ
3	водопровод
4	водопровод отпадни води
5	ел.кабел 1 kV нов
6	ел.провод 1 kV съществуващ
7	ел.кабел 1 kV съществуващ
8	ел.провод 20 kV
9	тръбна кабелна система
10	сервитут
11	бетонна шахта
12	Муфи
13	Измервателно ел.табло
14	КРШ+ел.табло
15	ТП
16	сълб - СБС / СРС

Част	Електро
Фаза	СПС
Дата	Юли 2026год.

Съдържание на чертеж	ТРАСЕ НА КАБЕЛИ
Чертеж №	1
Мащаб	1:1000

Обект ПУП - план за регулация и застрояване за ПИ 06803.1.338, ПИ 06803.1.339, ПИ 06803.1.340, ПИ 06803.1.341, ПИ 06803.1.342, ПИ 06803.1.343, ПИ 06803.1.344, ПИ 06803.1.346, ПИ 06803.1.347, ПИ 06803.1.348, ПИ 06803.1.349, ПИ 06803.1.350, ПИ 06803.1.351, ПИ 06803.1.352, ПИ 06803.1.353, ПИ 06803.1.354, ПИ 06803.1.355, ПИ 06803.1.356 с.Брястово община Мин.Бани

Възложител "ПАРК АЙДА" ООД ЕИК 204634445
ЕР Юг ЕАД ЕИК 115552190

КАДАСТРОВИ И ИНЖЕНЕРНИ ПРОЕКТИ
ПЪЛНА ПРОЕКТИРОВАНА ПРОЕКТОРСКА СЛУЖБА
Регистрационен № 38024
Сектор: ЕАСТ
Подпис: [Signature]
Проектант по част Електро