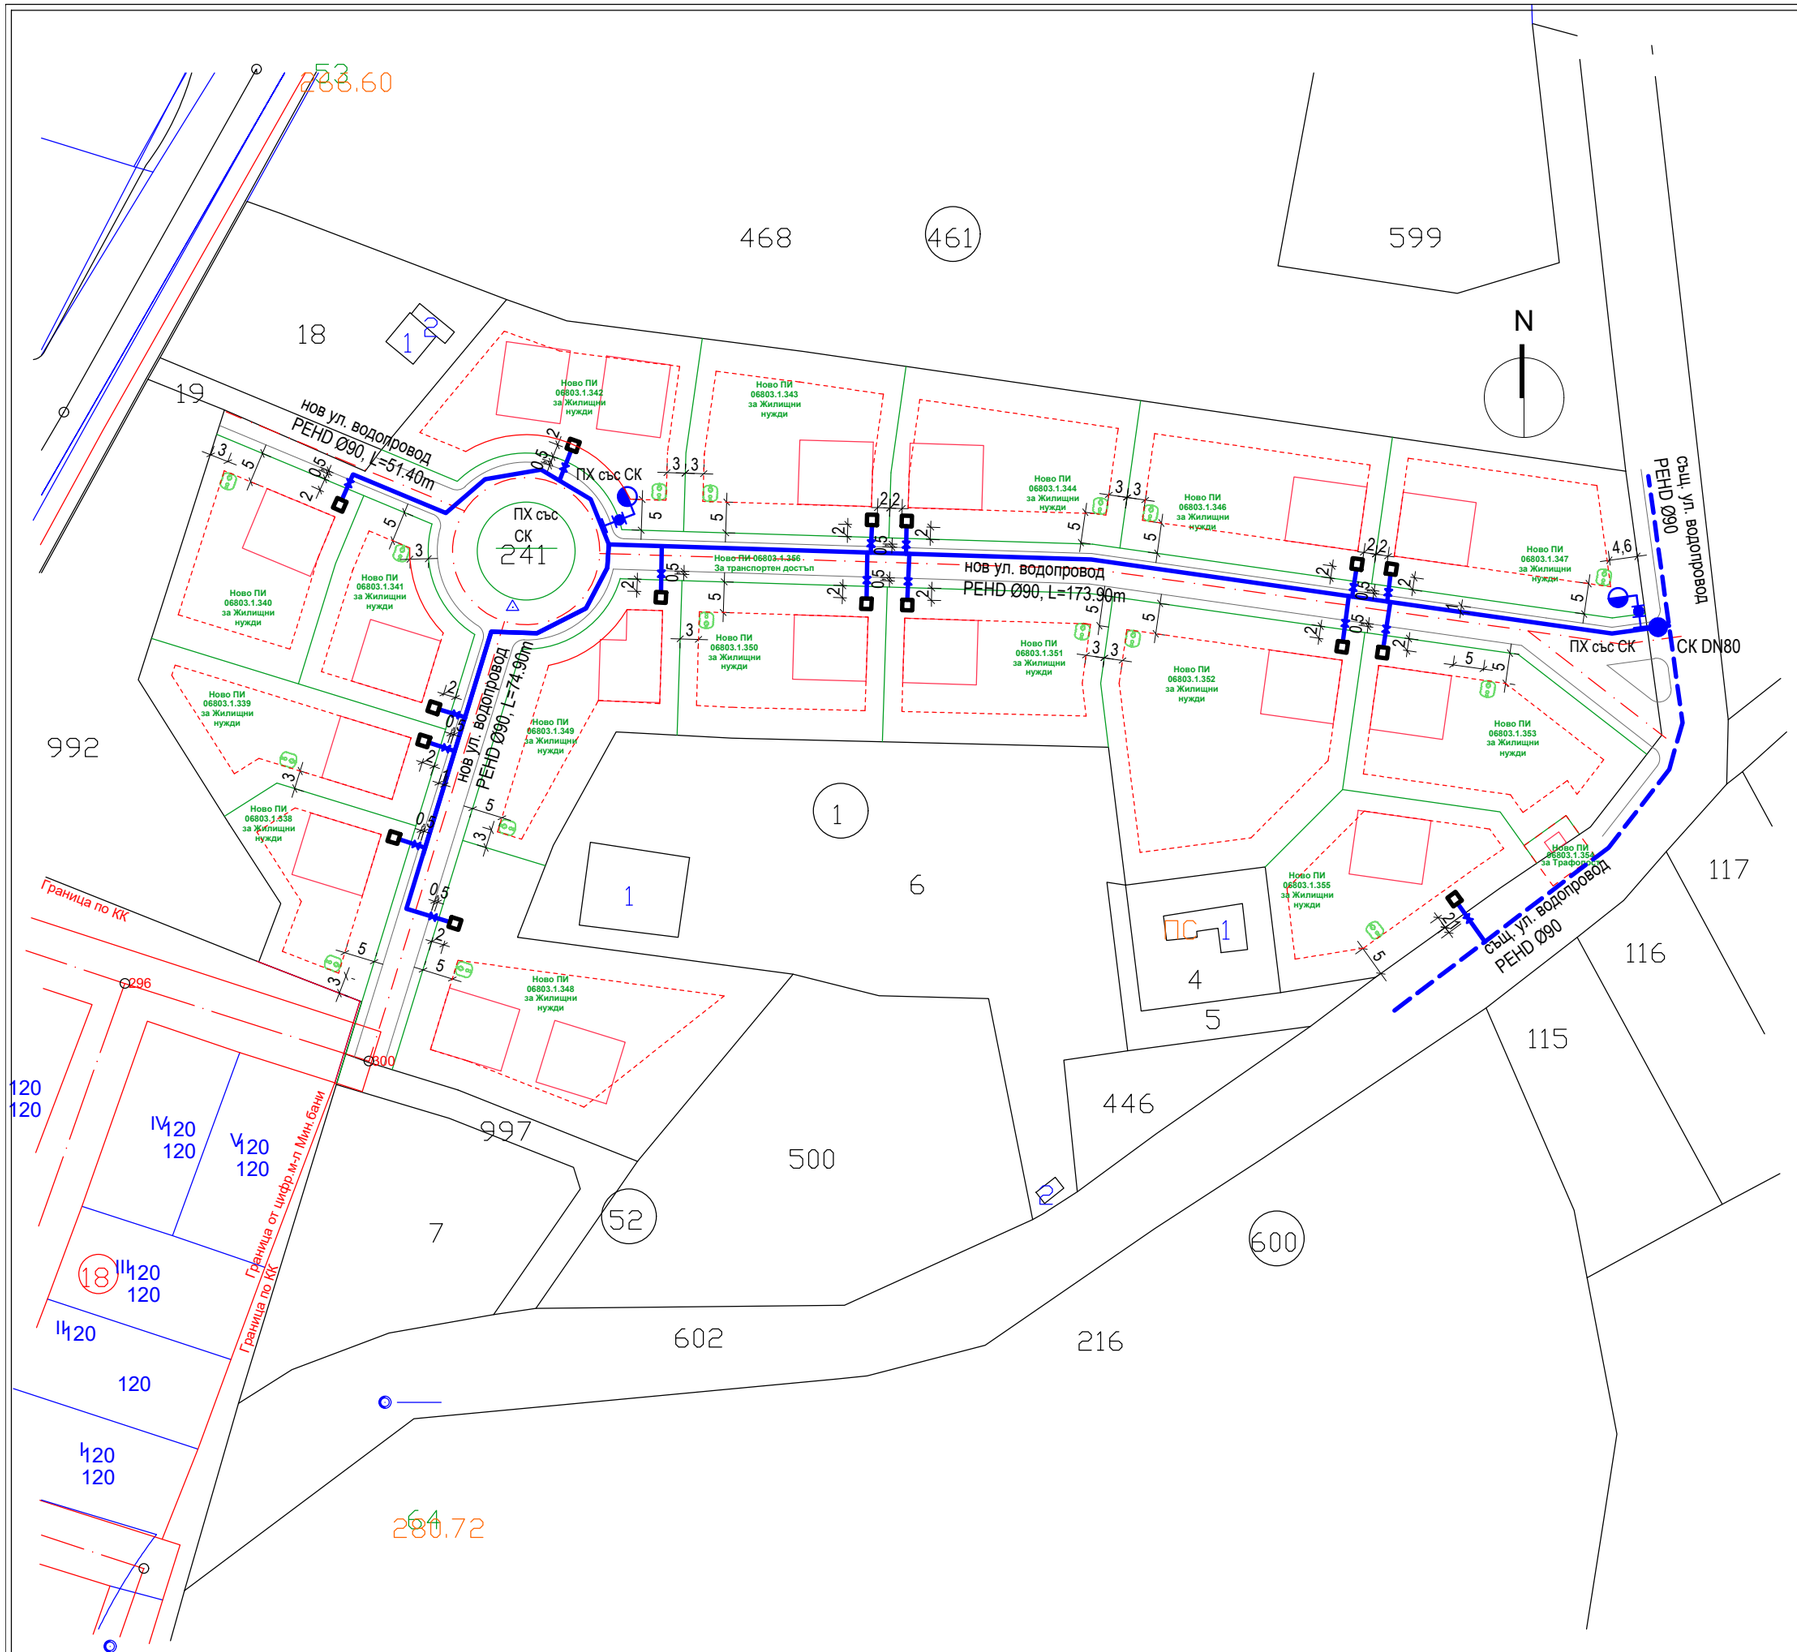


АВЕКРА ПРО

ПРОЕКТИРАНЕ И ПРОУЧВАНЕ НА ВИК МРЕЖИ И СЪОРЪЖЕНИЯ
СГРАДНИ ВИК, ЕЛЕКТРО и ОВК ИНСТАЛАЦИИ

ОФИС ГР.ХАСКОВО
УЛ."ДОБРУДЖА" №40
GSM:+359 888 405 605
E-MAL:avekra_pro@abv.bg

ОФИС ГР.ПЛОВДИВ
БУЛ."ПЕЩЕРСКО ШОСЕ" №76
GSM:+359 888 405 605
E-MAL:avekra_pro@abv.bg

ОБЕКТ: ПУП-ПЗ за ПИ 06803.1.338, ПИ 06803.1.339, ПИ 06803.1.340, ПИ 06803.1.341, ПИ 06803.1.342, ПИ 06803.1.343, ПИ 06803.1.344, ПИ 06803.1.346, ПИ 06803.1.347, ПИ 06803.1.348, ПИ 06803.1.349, ПИ 06803.1.350, ПИ 06803.1.351, ПИ 06803.1.352, ПИ 06803.1.353, ПИ 06803.1.354, ПИ 06803.1.355, ПИ 06803.1.356, по КК и КР на село Брястово, община Минерални бани , област Хасково

ВЪЗЛОЖИТЕЛ:
"ПАРК АИДА" ООД

ЧАСТ:
ВОДОСНАБДЯВАНЕ И КАНАЛИЗАЦИЯ

ФАЗА:
ПУП-ПЗ

ЧЕРТЕЖ:
СИТУАЦИОНЕН ПЛАН

ПРОЕКТАНТСКА ПРАВОСПОСОБНОСТ:

ПРОЕКТАНТ:
инж.Калоян Ангелов

СЪГЛАСУВАЛИ:

Архитектура:
арх. Ралица Башова

Геодезия:

ЛИСТ:	МАЩАБ:	ДАТА:
1/1	1:1000	2026 г.